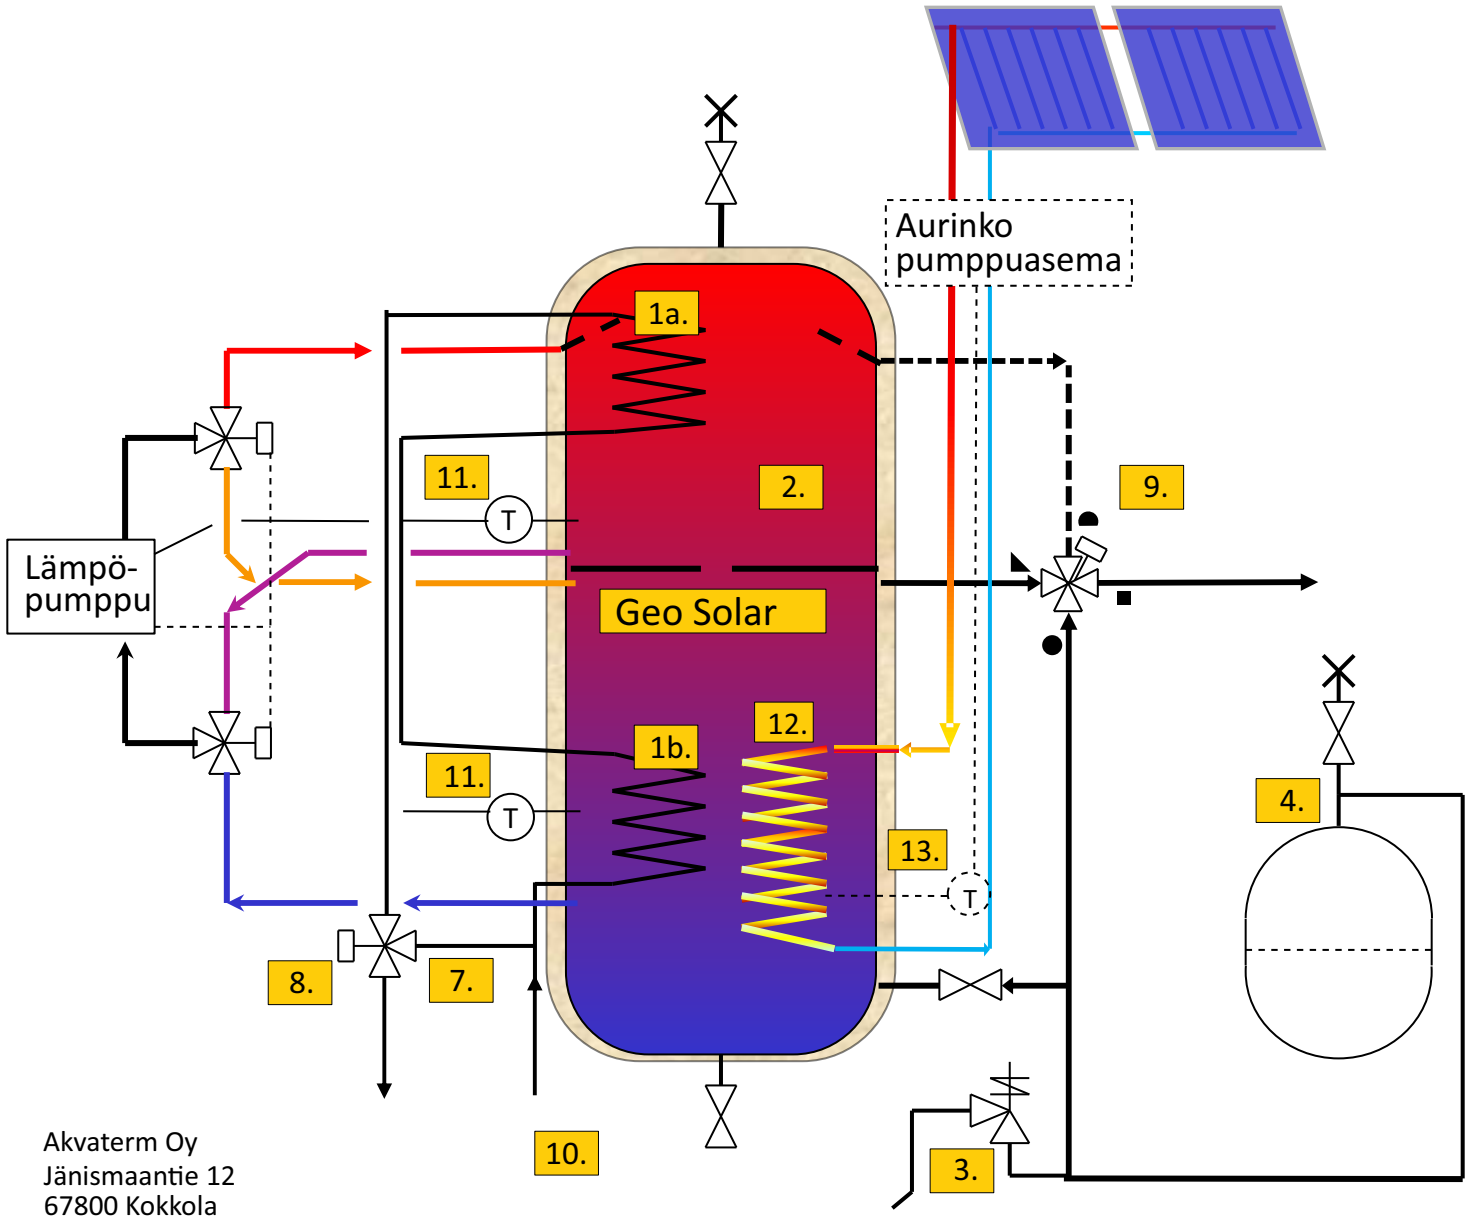

1a.	Käyttövesikierukka
1b.	Käyttöveden esilämmityskierukka
2.	Varaaja
3.	Varoventtiili
4.	Paisuntasäiliö
5.	Lämmityspiiri
6.	Kiertovesipumppu
7.	Käyttövesipiiri
8.	Sekoitusventtiili
9.	Bivalent 4-tieventtiili moottorilla + EC Home säädin
10.	Käyttöveden syöttö
11.	Termostaatti
12.	Aurinkokierukka Kampakupari 12 m, 18 mm
13.	Termostaatti

Akvaterm Oy
Jänismaantie 12
67800 Kokkola
FINLAND
(06) 8244200
info@akvaterm.fi
www.akvaterm.fi

Geo Solar varaaja, vaihtoventtiili lämpöpumppu
Periaatteellinen kytkentäkuva

6.2.2015